

UDVIDELSE
GODKENDT 13. 11. 1979

plankoværk

UDHUS

OVERD. TERRASSE
GODK. 28. 3. 1978

TERRASSE

ob

hæveskydedør

828,6

spisestue

595,9

køkken

361,8

opholdsstue

595,0

899,1

235,9

F.v.
bryll
gens

forstue

582,4

trappe

op

472,3

231,1

UDHUS

GODK. 13. 11. 79

UDHUS

P-PLADS
150LGE
DELLA-
RATION

CARPORT

CARPORT

GODK. 11. 11. 76

Plan of carport

T91LAT BFBY66E1SE

tråpætsplader tp 20 (længde max. 350 cm)
lægter 1 x 4", fastgjort med stiksøm
spær 5/4 x 5", hældning 3cm pr. m
spær, lægter og stolper - sortbejdses

rem
sømbeslag fastgjort
til rem med kamsøm

grå plasttagrende
remme 5/4 x 5" - bejdses i farve som rem på hus
stolper 4 x 4" trykimprægneret

Max. 360 cm

Max. 300 cm

plankværk ca. 180 cm

209 cm


15

Opholdsstue

jordklamps


SNIT II OVERDAKKET TERRASSE 1 : 20

TEKNISSKOLEN, 2. ETAGE
 VESTSIDE

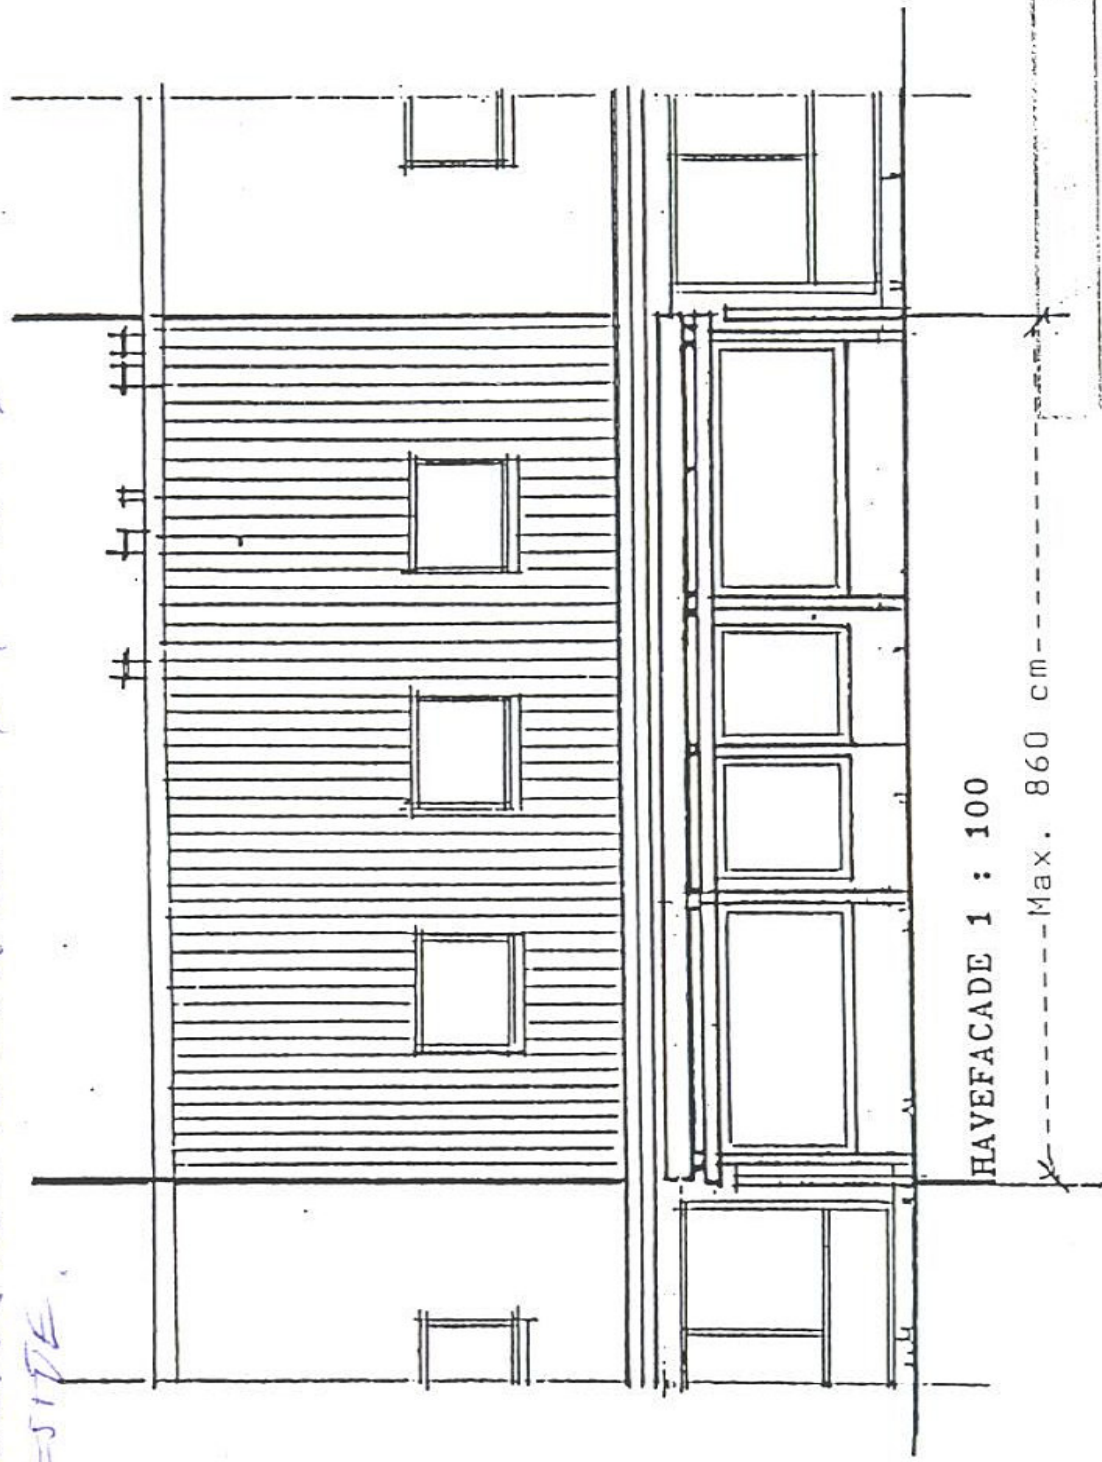

92-1044-870-6

-7 OKI. 1971

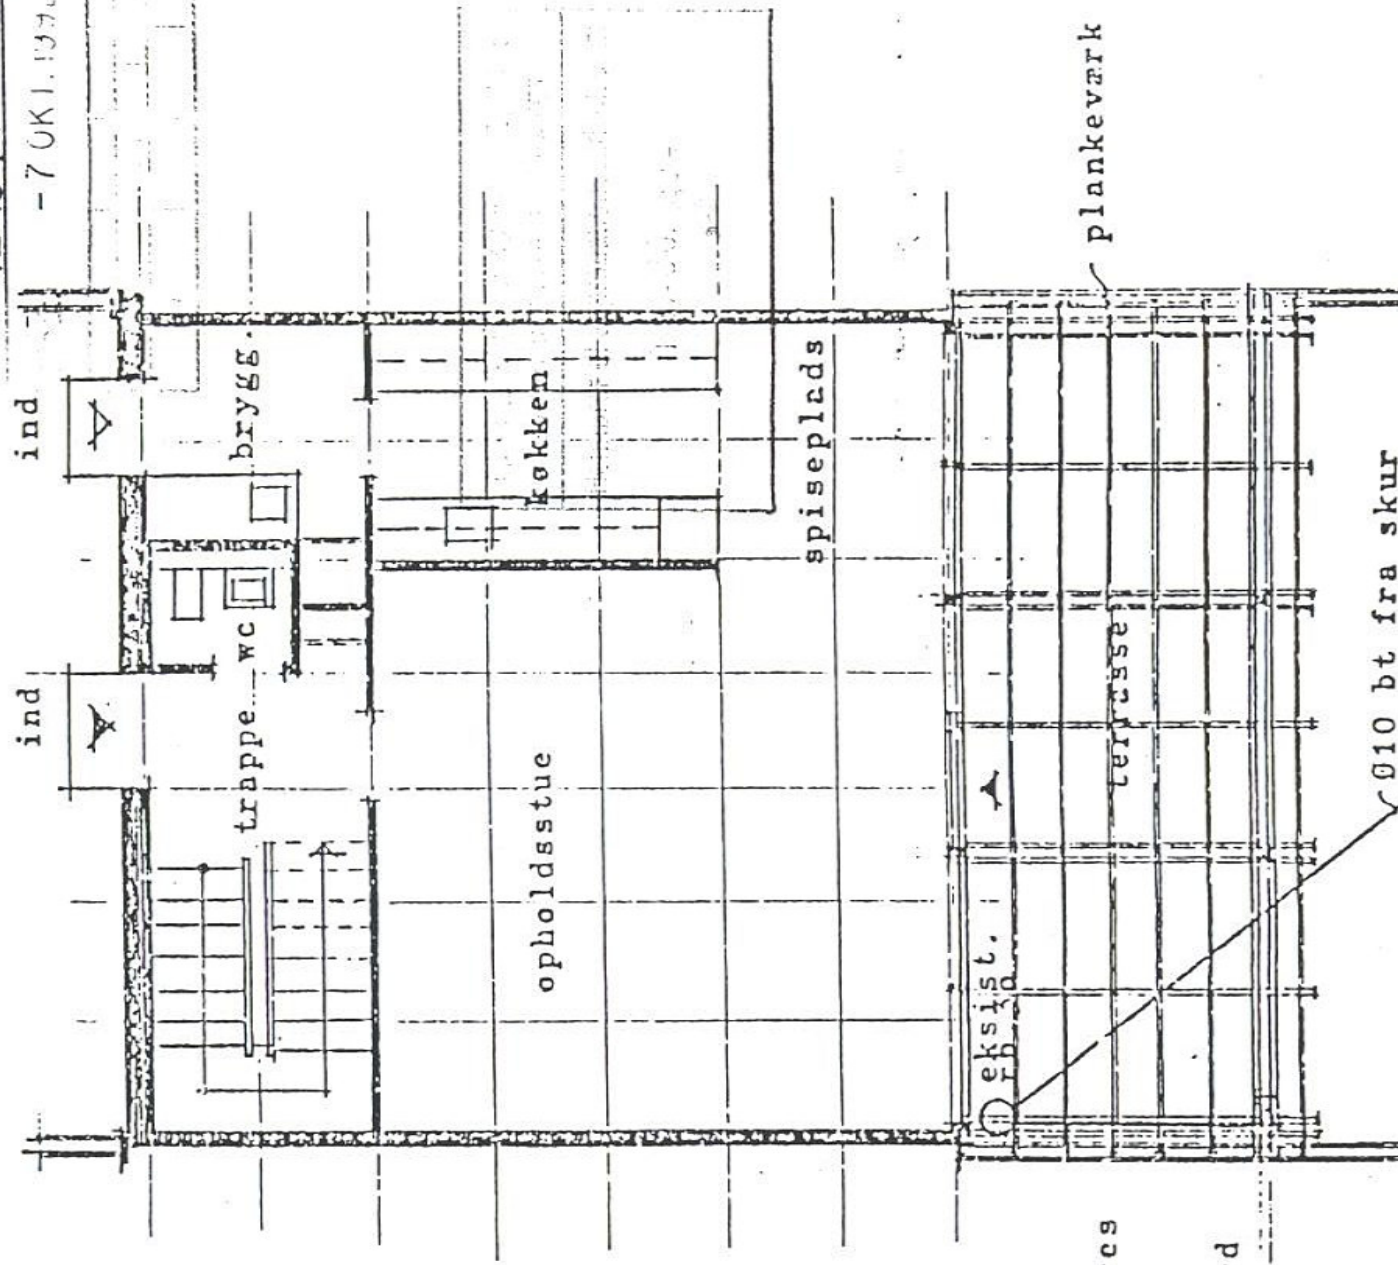

tagedløb føres
 på 30 rb.
 rør under jord
 10 bt.

910 bt fra skur