


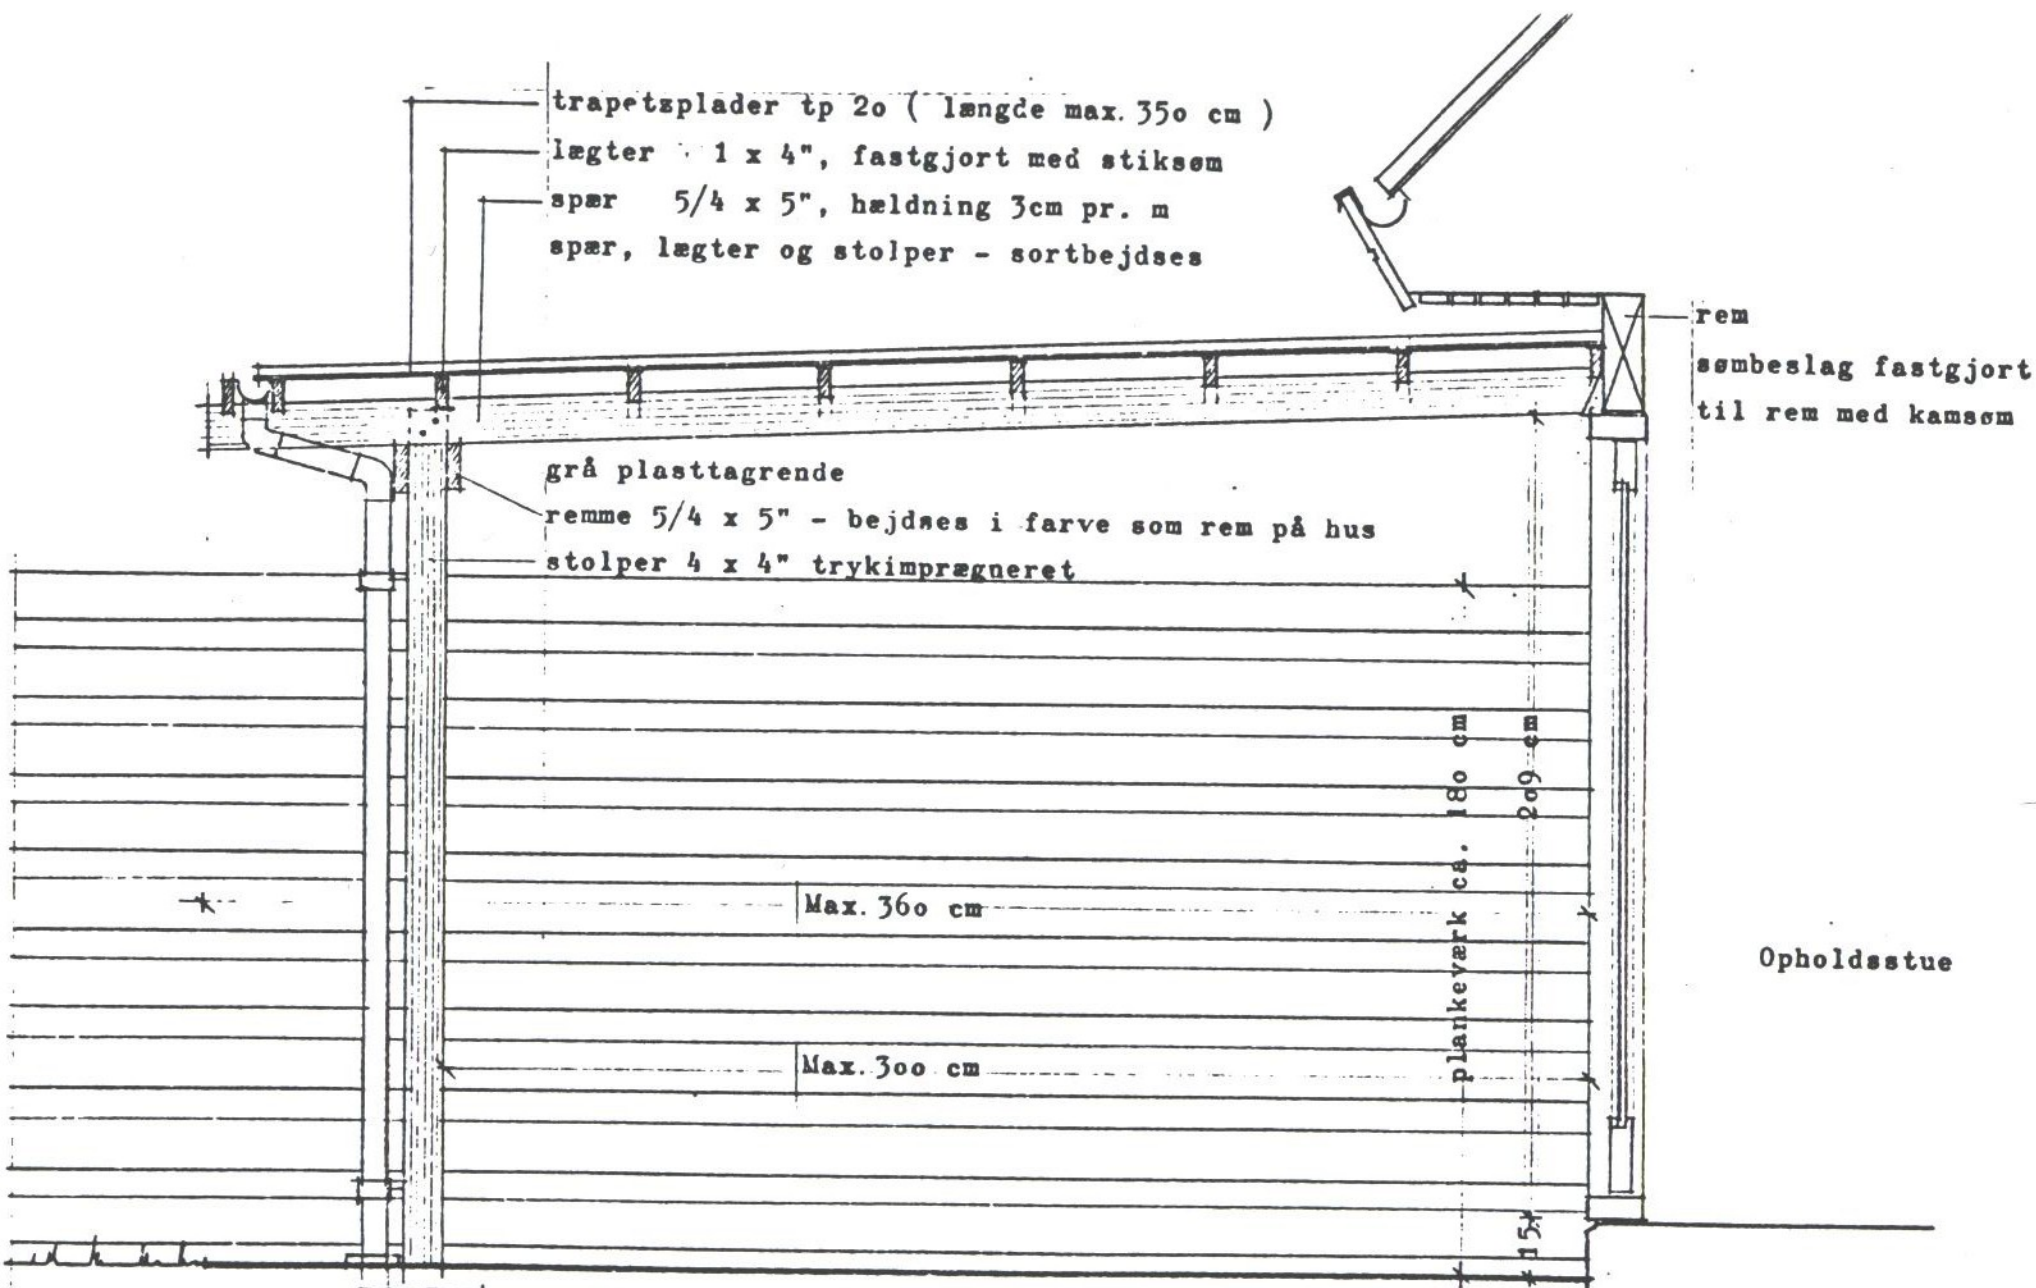


SNIT I OVERDÆKKET TERRASSE 1 : 2o

Typegodkendt pergola, åben eller overdækket
Grundejerforeningen Greve Strandby


dato: 26.10.77.


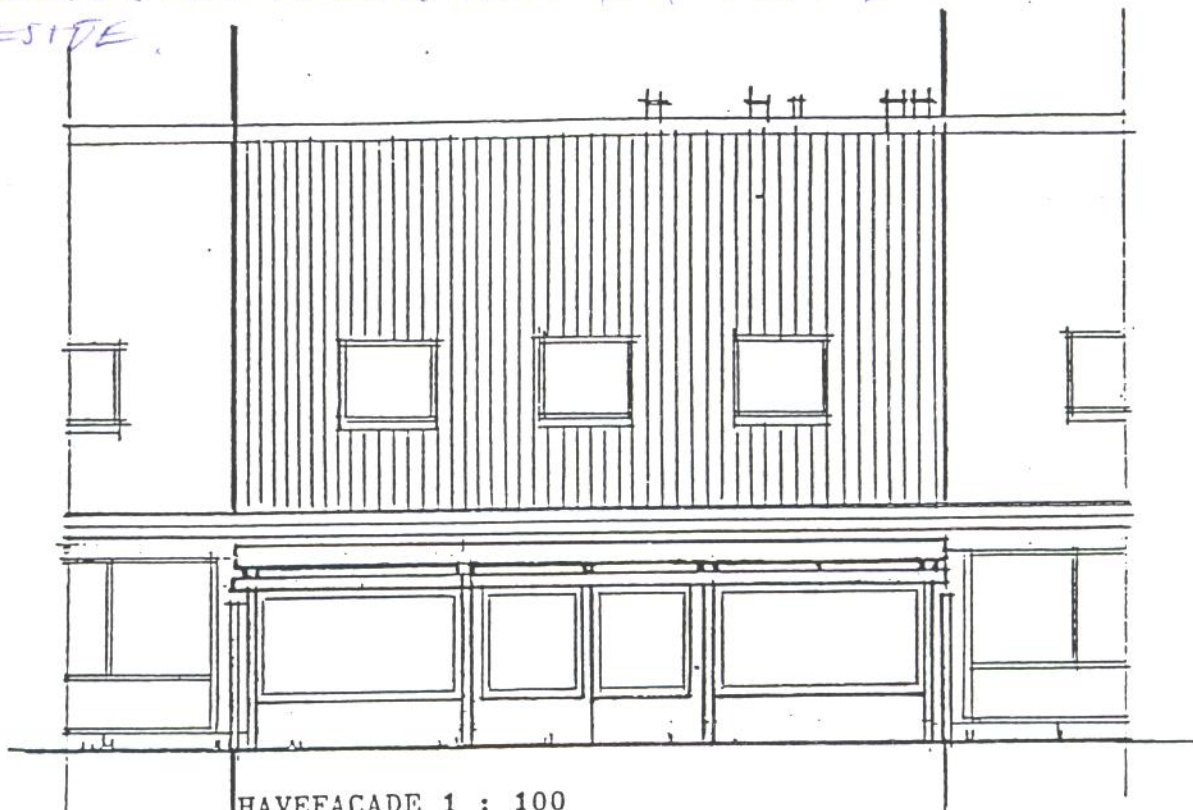

HAVEFACADE 1 : 100

Max. 860 cm

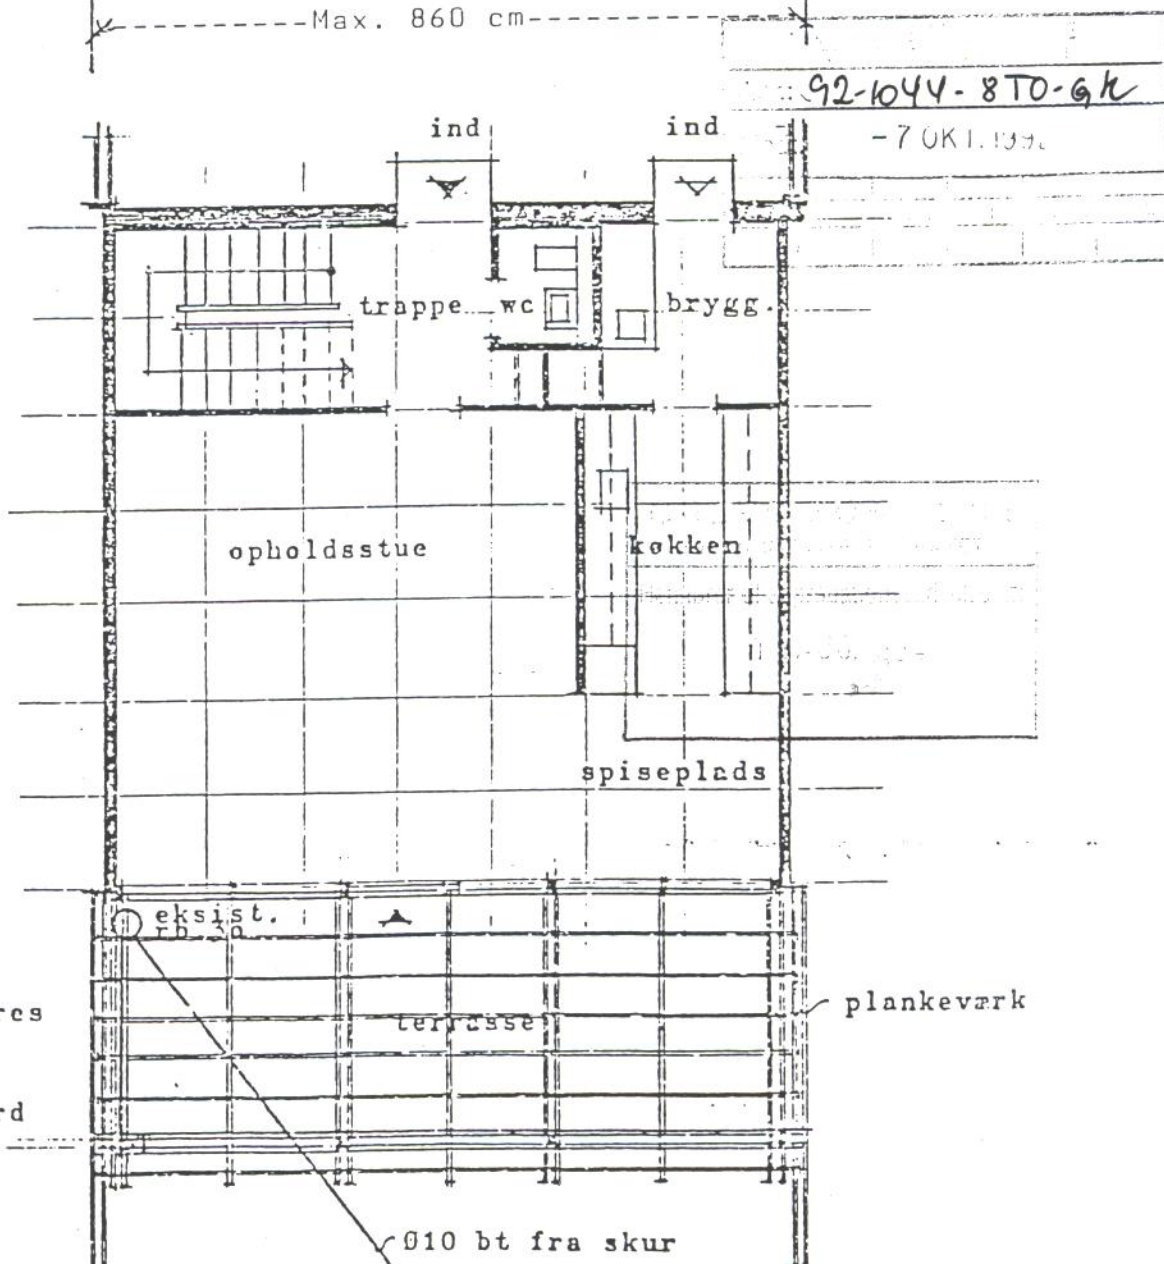

92-1044-870-9k

-7 OKT. 1994

ind

ind

trappe

wc

brygg.

opholdsstue

køkken

spiseplads

eksist.
rb. 30


terrasse

plankeværk

tag nedlob føres
på 30 rb.

rør under jord
10 bt.

Ø10 bt fra skur

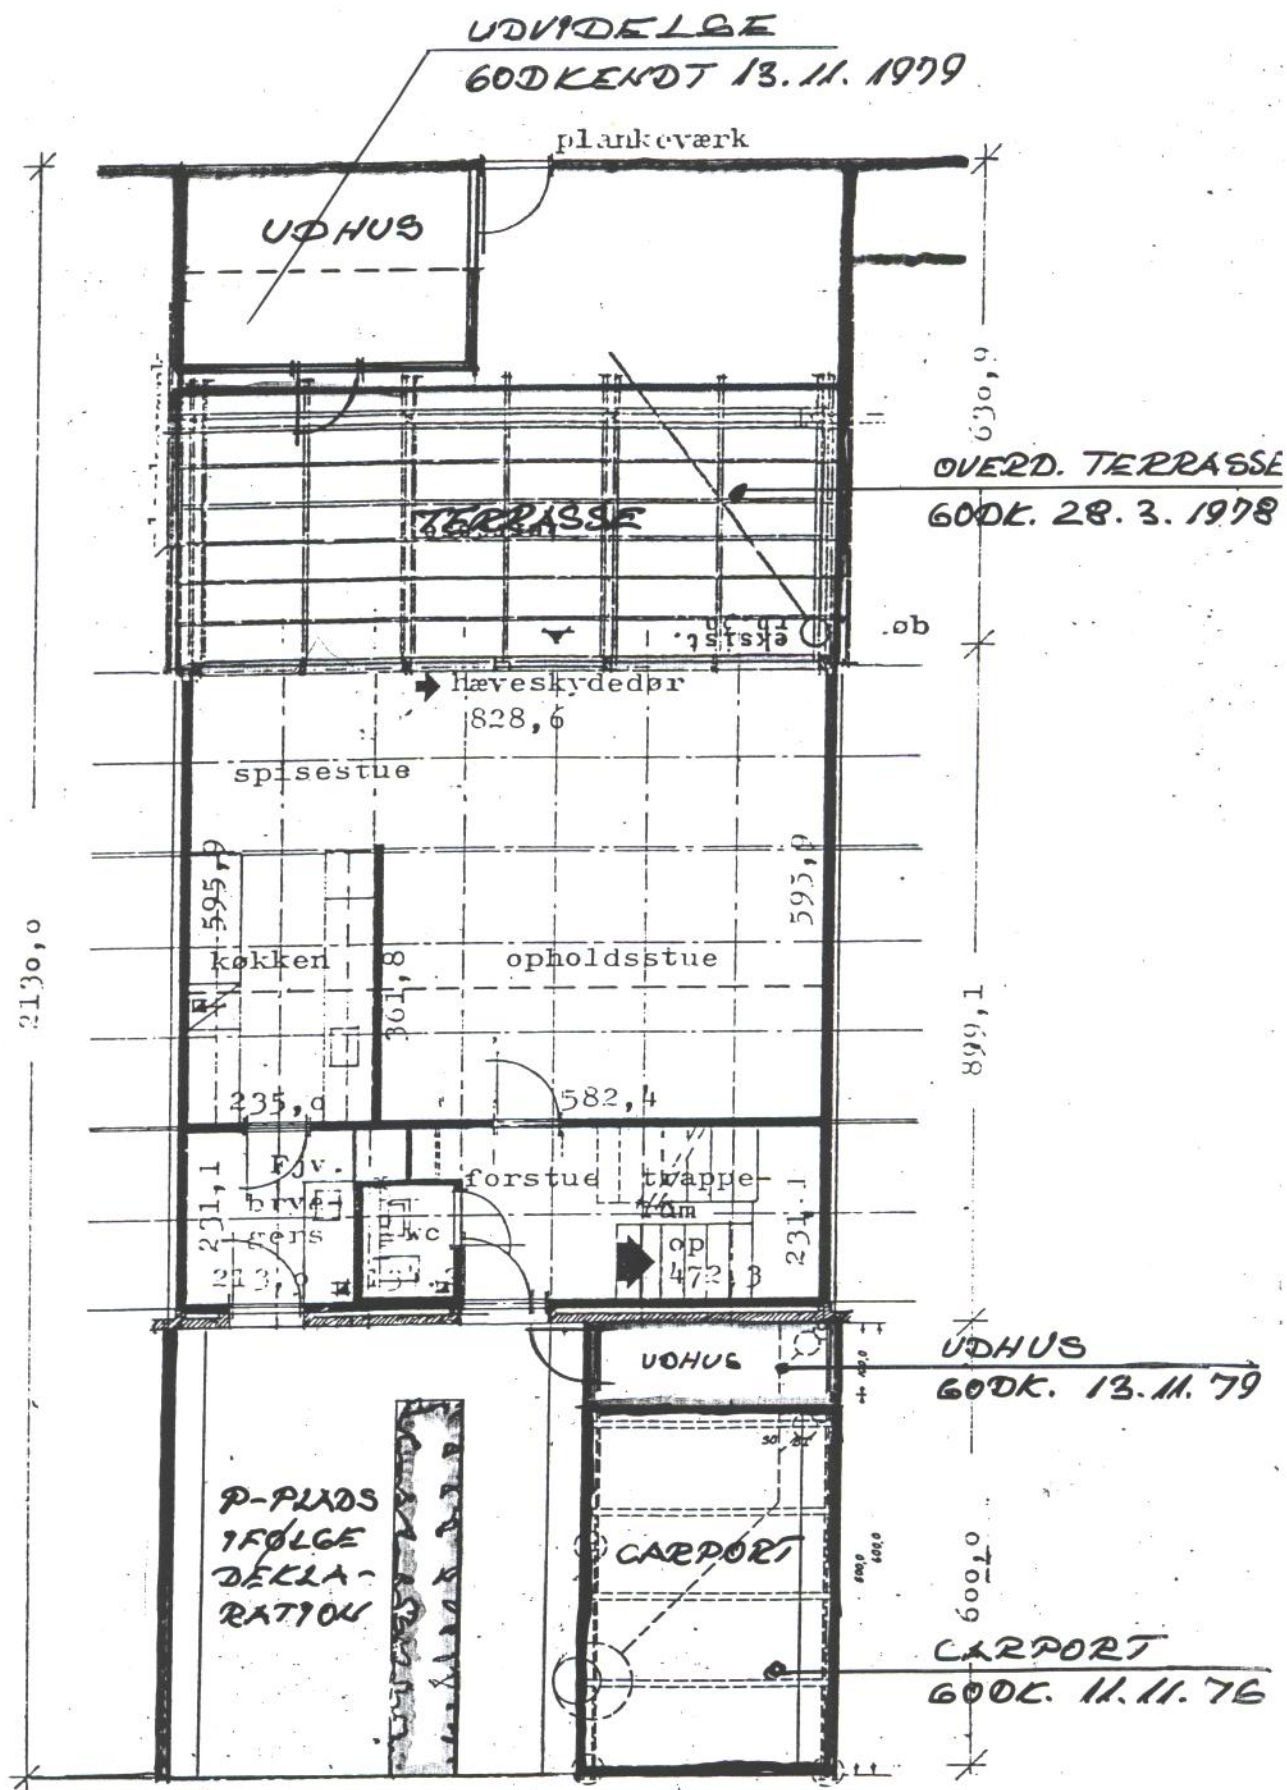


TILLADT BEBYGGELSE